



ΕΦΗΜΕΡΙΣ ΤΗΣ ΚΥΒΕΡΝΗΣΕΩΣ

ΤΗΣ ΕΛΛΗΝΙΚΗΣ ΔΗΜΟΚΡΑΤΙΑΣ

ΤΕΥΧΟΣ ΤΕΤΑΡΤΟ **Αρ. Φύλλου 239**

5 Μαρτίου 2004

ΑΠΟΦΑΣΕΙΣ

Αριθ. 1094910/8642/Β0010

Καθορισμός των ορίων αιγιαλού και παραλίας στην περιοχή «ΠΑΡΑΚΟΙΛΩΝ» του Δημοτικού Διαμερίσματος Παρακοίλων του Δήμου Καλλονής Νήσου Λέσβου Ν. Λέσβου.

Ο ΥΦΥΠΟΥΡΓΟΣ
ΟΙΚΟΝΟΜΙΑΣ ΚΑΙ ΟΙΚΟΝΟΜΙΚΩΝ

Έχοντας υπόψη:

1. Τις διατάξεις του Ν. 2971/2001 (ΦΕΚ 285 τ.Α΄/ 19.12.2001) «Αιγιαλός, παραλίας και άλλες διατάξεις».

2. Τις διατάξεις του Ν.Δ. 439/70 «περί συμπληρώσεως των διατάξεων περί αιγιαλού».

3. Τις διατάξεις του Ν. 3200/1955 «περί διοικητικής αποκέντρωσης» όπως αυτές τροποποιήθηκαν και ισχύουν σήμερα με τα Ν.Δ. 532/1970, Β.Δ. 704/1970, Β.Δ. 705/1970, Β.Δ. 192/1972, Π.Δ. 71/1984, Π.Δ. 347/1986, Ν. 2026/1992 και Π.Δ. 97/1993.

4. Τις διατάξεις του άρθρου 19 παρ.5 του Ν.2344/95, του άρθρου 52 παρ.6 Ν. 2218/94, του άρθρου 4 παρ. 7 του Ν. 2240/94, δυνάμει των οποίων αρμοδιότητες του Υπουργείου Οικονομικών που είχαν μεταβιβασθεί στους Νομάρχες ανήκουν στον Περιφερειακό Δ/ντή, σε συνδυασμό με αυτές του άρθρου 14 παρ. 2 του Ν. 2399/96 με τις οποίες προβλέπεται η κατάργηση των θέσεων των Περιφερειακών Δ/ντών, οι αρμοδιότητες πλέον του οποίου περιήλθαν στο Γενικό Γραμματέα της Περιφέρειας και ασκούνται από τον Αναπληρωτή Περιφερειακό Δ/ντή.

5. Τις διατάξεις του τέταρτου εδαφίου της παρ. 2 του άρθρου 1 και της παρ.6 του ιδίου άρθρου του Ν. 2503/ 1997 «Διοίκηση, οργάνωση, στελέχωση της Περιφέρειας, ρύθμιση θεμάτων για την Τοπική Αυτοδιοίκηση και άλλες διατάξεις» (ΦΕΚ 107/Α), σύμφωνα με τις οποίες οι Περιφερειακές Υπηρεσίες του Υπουργείου Οικονομικών, που συγκροτούσαν την Περιφερειακή Διοίκηση του Νομού ή της Νομαρχίας, δεν υπήχθησαν στην ενιαία οργανική μονάδα της Περιφέρειας, ούτε καταργήθηκαν, αλλά αποτελούν από 1.9.1997, Υπηρεσίες του Υπουργείου Οικονομικών.

6. Το 28979/31.7.1997 έγγραφο της Δ/νσης Διοίκησης του Υπουργείου Εσωτερικών, Δημ. Διοίκησης και Αποκέντρωσης, σύμφωνα με το οποίο οι αρμοδιότητες του Γενικού Γραμματέα της Περιφέρειας σε θέματα Υπηρεσιών του Υπουργείου Οικονομικών, μεταφέρονται από 1.9.1997 στον Υπουργό Οικονομικών.

7. Την 1065956/863/Α0006/15.7.03 (ΦΕΚ 985/τ.Β΄/ 6.7.2003) κοινή απόφαση του Πρωθυπουργού και Υπουργού Οικονομίας και Οικονομικών «Περί ανάθεσης αρμοδιοτήτων του Υπουργού Οικονομίας και Οικονομικών στους Υφυπουργούς».

8. Την 1115093/1378/Α0006/17.12.2001 (ΦΕΚ 1720/ τ.Β΄/21.12.2001) απόφαση του Υφυπουργού Οικονομικών, περί μεταβίβασης αρμοδιοτήτων του Υφυπουργού Οικονομικών, στο Γενικό Γραμματέα, στους Γενικούς Διευθυντές κ.λ.π. του Υπουργείου Οικονομικών, όπως αυτή τροποποιήθηκε με την 1041136/468/Α0006/18.5.2002 (ΦΕΚ 633/22.5.2002 τ.Β΄) Απόφαση του Υφυπουργού Οικονομίας και Οικονομικών και Οικονομικών.

9. Την από 22.9.2003 έκθεση της κατά το άρθρο 3 του Ν.2971/2001 (ΦΕΚ 285/Τ.Α719.12.2001) «Αιγιαλός, παραλία και άλλες διατάξεις» αρμόδιας Επιτροπής περί χάραξης των ορίων αιγιαλού και παραλίας, στην περιοχή «ΠΑΡΑΚΟΙΛΩΝ», Δημοτικού Διαμερίσματος Παρακοίλων, Δήμου Καλλονής, νήσου Λέσβου, Νομού Λέσβου, καθώς επίσης και το κτηματογραφικό - υψομετρικό διάγραμμα του Μιχάλη Χατζέλλη, Τοπογράφου Μηχανικού, κλίμακας 1:500, σε δύο (2) πινακίδες, που συντάχθηκε τον Απρίλιο του 2002, ελέγχθηκε και θεωρήθηκε την 15.2.2003 για την ακρίβεια της αποτύπωσης από την Ελένη Μητρίτσα, ΠΕ/Α Μηχανικών, Τοπογράφο Μηχανικό, υπάλληλο της Κτηματικής Υπηρεσίας Λέσβου.

10. Το Φ. 544.5/747/03/Σχ.961/18.8.2003 έγγραφο του Γενικού Επιτελείου Ναυτικού, αποφασίζουμε:

Επικυρώνουμε την από 22.9.2003 Έκθεση της κατά το άρθρο 3 του Ν. 2971/2001 (ΦΕΚ 285/τ.Α΄/19.12.2001) «Περί αιγιαλού και παραλίας» αρμόδιας Επιτροπής περί χάραξης των ορίων αιγιαλού και παραλίας, στην περιοχή «ΠΑΡΑΚΟΙΛΩΝ», Δημοτικού Διαμερίσματος Παρακοίλων, Δήμου Καλλονής, νήσου Λέσβου, Νομού Λέσβου, καθώς επίσης και το κτηματογραφικό - υψομετρικό διάγραμμα του Μιχάλη Χατζέλλη, Τοπογράφου Μηχανικού, κλίμακας 1:500, σε δύο (2) πινακίδες, που συντάχθηκε τον Απρίλιο του 2002, ελέγχθηκε και θεωρήθηκε την 15.2.2003 για την ακρίβεια της αποτύπωσης από την Ελένη Μητρίτσα, ΠΕ/Α Μηχανικών, Τοπογράφο Μηχανικό, υπάλληλο της Κτηματικής Υπηρεσίας Λέσβου.

Στο τοπογραφικό αυτό διάγραμμα καθορίστηκε η οριογραμμή του αιγιαλού με κόκκινη συνεχή πολυγωνική γραμμή, με στοιχεία Τ1, Τ2, Τ3 έως και Τ24.

Η οριογραμμή της παραλίας με κίτρινη συνεχή πολυγωνική γραμμή με στοιχεία Τ1΄, Τ2΄, Τ3΄ έως και Τ24΄.

Αποφαίνεται ότι δεν υπάρχει παλαιός αιγιαλός.

Η ζώνη παραλίας έχει πλάτος 10 μ. διότι δεν εξυπηρετούνται οι σκοποί του άρθρου 1 παραγρ.2 του Ν. 2971/2001 (ΦΕΚ 285/τ.Α΄/19.12.2001) «Περί αιγιαλού και παραλίας».

Δεν υπάρχουν κτίσματα εντός της ζώνης της παραλίας.

Η παρούσα απόφαση μαζί με την έκθεση της Επιτροπής και το τοπογραφικό διάγραμμα να δημοσιευθούν στην Εφημερίδα της Κυβερνήσεως.

Αθήνα, 12 Φεβρουαρίου 2004

Με εντολή Υφυπουργού
Ο Γενικός Διευθυντής
Δημ. Περιουσίας και Εθν. Κληροδοτημάτων
ΣΠ. Ι. ΣΤΑΘΗΣ

ΕΚΘΕΣΗ

Επιτροπής καθορισμού αιγιαλού και παραλίας για τον καθορισμό των ορίων του αιγιαλού και της παραλίας, στην περιοχή «ΠΑΡΑΚΟΙΛΩΝ» του Δημοτικού Διαμερίσματος Παρακοίλων του Δήμου Καλλονής. Ενδιαφερόμενη Αναστασία Σαλμά - Κολάση.

Στην Μυτιλήνη την 22.9.2003, η Επιτροπή καθορισμού αιγιαλού και παραλίας που αποτελείται από τους:

α) Σπυρίδωνα Καρδακάρη, ΠΕ/Α Εφοριακών, Προϊστάμενο της Κτηματικής Υπηρεσίας Λέσβου, ως Πρόεδρο,

β) Ελένη Μητρίτσα, ΠΕ/Α Μηχανικών, Τοπογράφο Μηχανικό, υπάλληλο Κτηματικής Υπηρεσίας Λέσβου, ως μέλος,

γ) Αντώνιο Ξωχέλη, Πλωτάρχη Λ.Σ., νόμιμο αναπληρωτή του Λιμενάρχη Μυτιλήνης, τούτου κωλυομένου, ως μέλος,

δ) Παρασκευά Βασιλέλλη, Προϊστάμενο της Διεύθυνσης Πολεοδομίας της Νομαρχιακής Αυτοδιοίκησης Λέσβου, ως μέλος,

ε) Ευστράτιο Δουλδούρη, Διευθυντή Χωροταξίας και Περιβάλλοντος της Γενικής Γραμματείας της Περιφέρειας Β. Αιγαίου, ως μέλος,

και γραμματέα τον Γεώργιο Καραγιάχτη, ΠΕ/Α Μηχανικών, υπάλληλο της Κτηματικής Υπηρεσίας Λέσβου, σύμφωνα με το άρθρο 3 του Ν. 2971/19.12.2001 (ΦΕΚ 285/ 19.12.2001 τ.Α'), που συγκροτήθηκε με την με Α.Π. 594/ 20.3.2002 Απόφαση της Οικονομικής Επιθεώρησης Βορείου Αιγαίου, αφού συγκλήθηκε με την 2044/18.9.2003 πρόσκληση του Προέδρου της, μετέβη επί τόπου στην προαναφερόμενη περιοχή την 22.9.2003.

Η Επιτροπή λαμβάνοντας υπόψη:

1) Την από 11.4.2002 αίτηση του Μιχαήλ Χατζέλλη για λογαριασμό της Αναστασίας Σαλμα - Κολάση, με την οποία ζητείται ο καθορισμός το πρώτον των ορίων του αιγιαλού και της παραλίας στην εν λόγω περιοχή.

2) Το κτηματογραφικό - υψομετρικό διάγραμμα του Μιχάλη Χατζέλλη, Τοπογράφου Μηχανικού, κλίμακας 1:500 σε δύο πινακίδες, που συντάχθηκε τον Απρίλιο του 2002, ελέγχθηκε την 15.2.2003 για την ακρίβεια της αποτύπωσης και θεωρήθηκε από την Ελένη Μητρίτσα, Τοπογράφο Μηχανικό της Κτηματικής Υπηρεσίας Λέσβου, την ίδια μέρα.

3) Την από 29.7.2002 Έκθεση της Επιτροπής καθορισμού αιγιαλού και παραλίας.

4) Το Φ.544.5/219/03/Σχ.265/17.3.2003 έγγραφο του Γ.Ε.Ν. με το οποίο ζητείται καθορισμός παλαιού αιγιαλού.

5) Την από 26.5.2003 Τεχνική Έκθεση Εφαρμογής Τίτλων στην εν θέματι περιοχή από την οποία προκύπτει ότι η έκταση που περικλείεται στον προτεινόμενο παλαιό αιγιαλό αποτελεί ανταλλάξιμη περιουσία και πρέπει να εξαιρεθεί.

6) Την από 15.2.2003 Έκθεση της Επιτροπής αιγιαλού και παραλίας.

7) Το Φ.544.5/747/03/18.8.2003 έγγραφο του Γ.Ε.Ν.

8) Τα στοιχεία καθορισμού αιγιαλού και παραλίας όπως ορίζονται λεπτομερώς στο άρθρο 9 του Ν. 2971/ 19.12.2001 (ΦΕΚ 285/19.12.2001 τ.Δ) δηλαδή:

α) Την γεωμορφολογία του εδάφους, ότι δηλαδή η ακτή σε όλη την έκταση είναι ομαλή χωρίς υψομετρικές διαφορές.

β) Το γεγονός ότι στον συγκεκριμένο χώρο αιγιαλού δεν υπάρχουν παράκτιοι φυσικοί πόροι.

γ) Το γεγονός ότι η εν λόγω ακτή βρίσκεται στον κόλπο Καλλονής και επηρεάζεται από ανέμους νότιους, νοτιανατολικούς, που φτάνουν έως και επτά (7) μποφόρ.

δ) Τη μορφολογία του πυθμένα, ότι δηλαδή σε όλο το μήκος της ακτής ο πυθμένας είναι αβαθής και αμμώδης σε ικανή απόσταση από την ακτογραμμή.

ε) Το ανάπτυγμα του κυματισμού, σε όλο το μήκος της ακτής περιορίζεται από την αβαθή θάλασσα, με το ύψος των κυμάτων να κυμαίνεται από ½ ως 1 ½ μέτρο.

στ) Τη μη ύπαρξη τεχνικών έργων στην περιοχή.

ζ) Το γεγονός ότι στην περιοχή υπάρχουν χωροταξικές κατευθύνσεις που επηρεάζουν την παράκτια ζώνη ως προς τον χαρακτηρισμό υγροβιότοπου.

η) Το γεγονός ότι στην περιοχή υπάρχει ανταλλάξιμη περιουσία.

θ) Το ότι στη συγκεκριμένη περιοχή δεν υπάρχει υφιστάμενο Κτηματολόγιο και η περιοχή δεν έχει προκηρυχθεί από την «Κτηματολόγιο Α.Ε.».

Καθορίζει:

Επί του παραπάνω τοπογραφικού διαγράμματος:

1. Με συνεχή κόκκινη πολυγωνική γραμμή, την οριογραμμή του αιγιαλού, με κορυφές Τ1, Τ2, Τ3, ... έως και Τ24, που εξασφαλίζονται από το κρατικό τριγωνομετρικό δίκτυο.

2. Με συνεχή κίτρινη πολυγωνική γραμμή, την οριογραμμή της παραλίας, με κορυφές Τ1΄, Τ2΄, Τ3΄, ... έως και Τ24΄, που εξασφαλίζονται από το κρατικό τριγωνομετρικό δίκτυο, που έχει σταθερή απόσταση δέκα (10) μέτρων από την οριογραμμή του αιγιαλού, επειδή δεν εξυπηρετούνται οι σκοποί που αναφέρονται στο άρθρο 1 του Ν. 2971/2001 (ΦΕΚ 285/τ.Α΄/19.12.2001) «Περί αιγιαλού και παραλίας».

3. Ότι δεν υπάρχουν κτίσματα εντός της ζώνης της παραλίας.

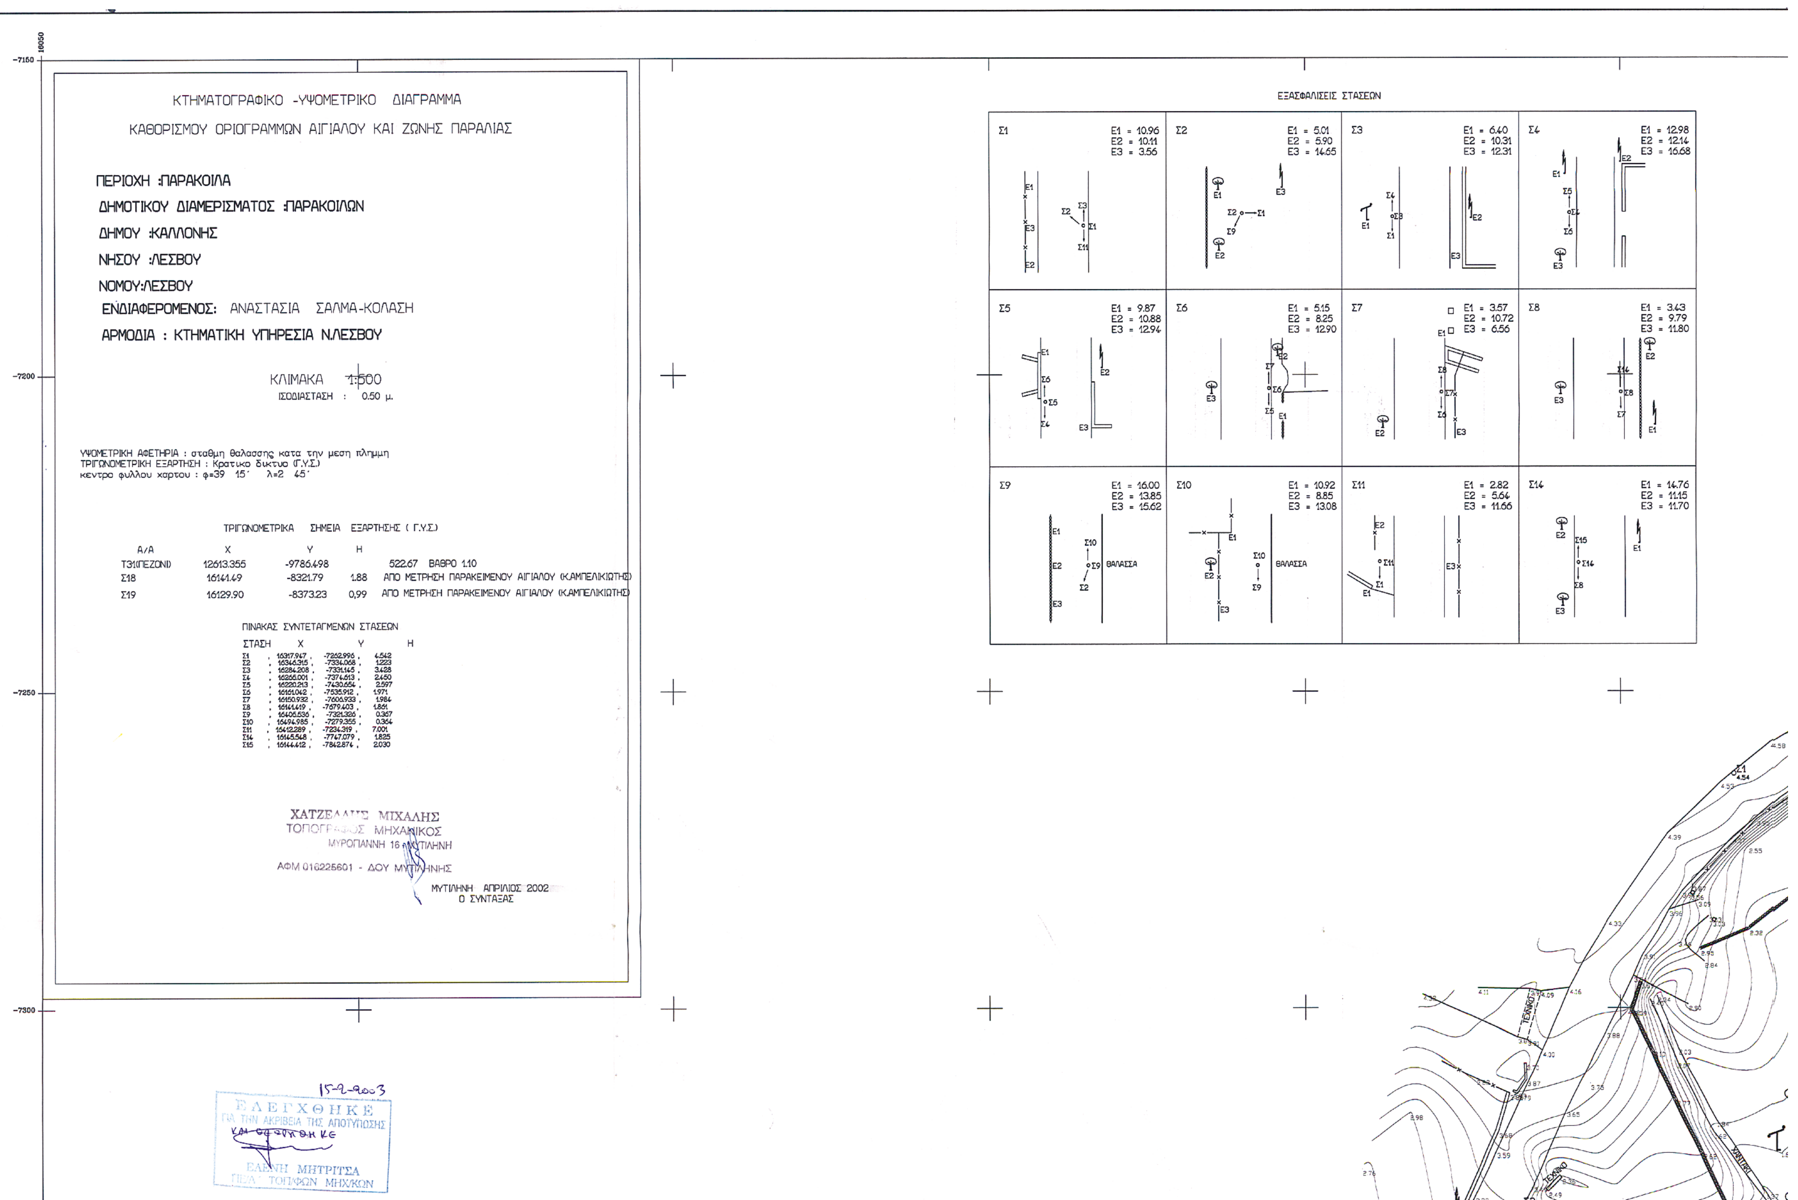
4. Η εξάρτηση έγινε από το κρατικό τριγωνομετρικό δίκτυο.

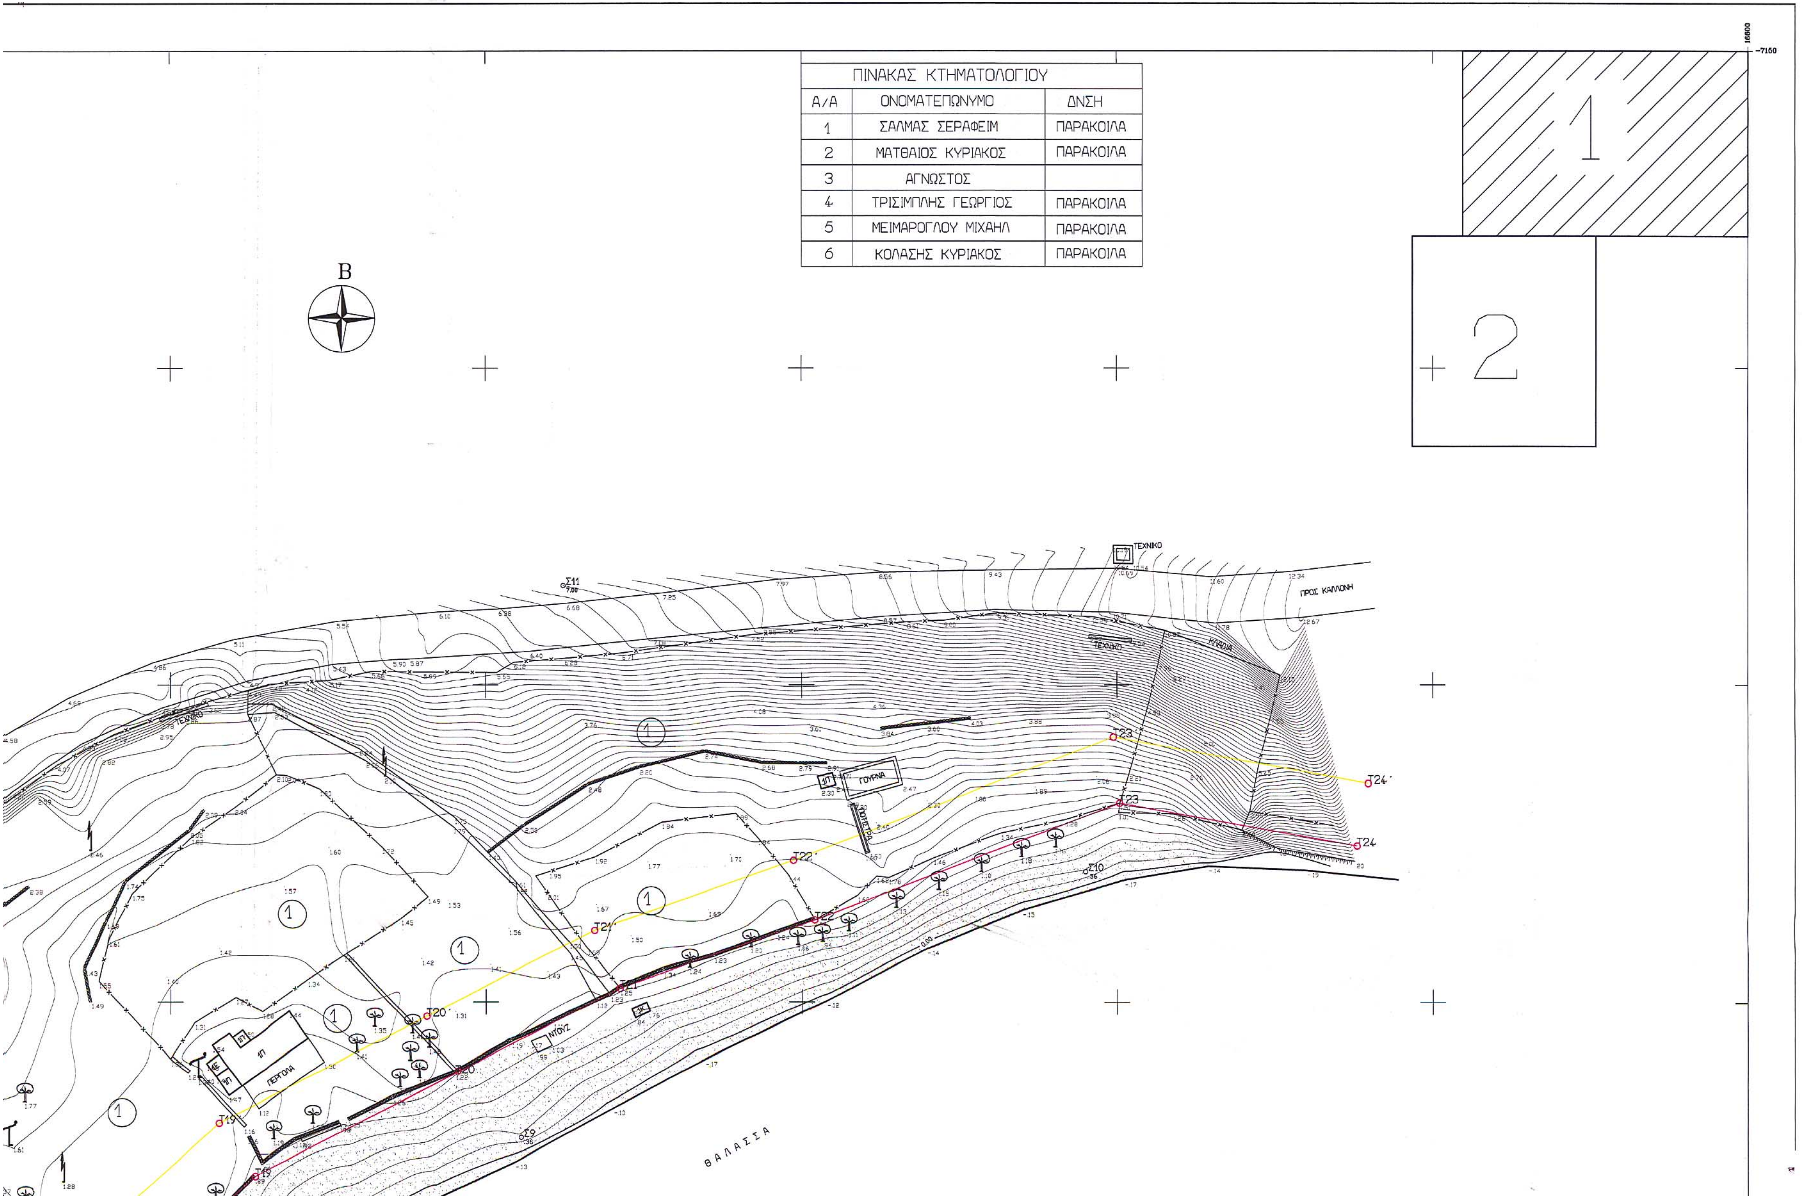
Η Επιτροπή

Ο Πρόεδρος
ΣΠΥΡΙΔΩΝ ΚΑΡΔΑΚΑΡΗΣ

Τα μέλη

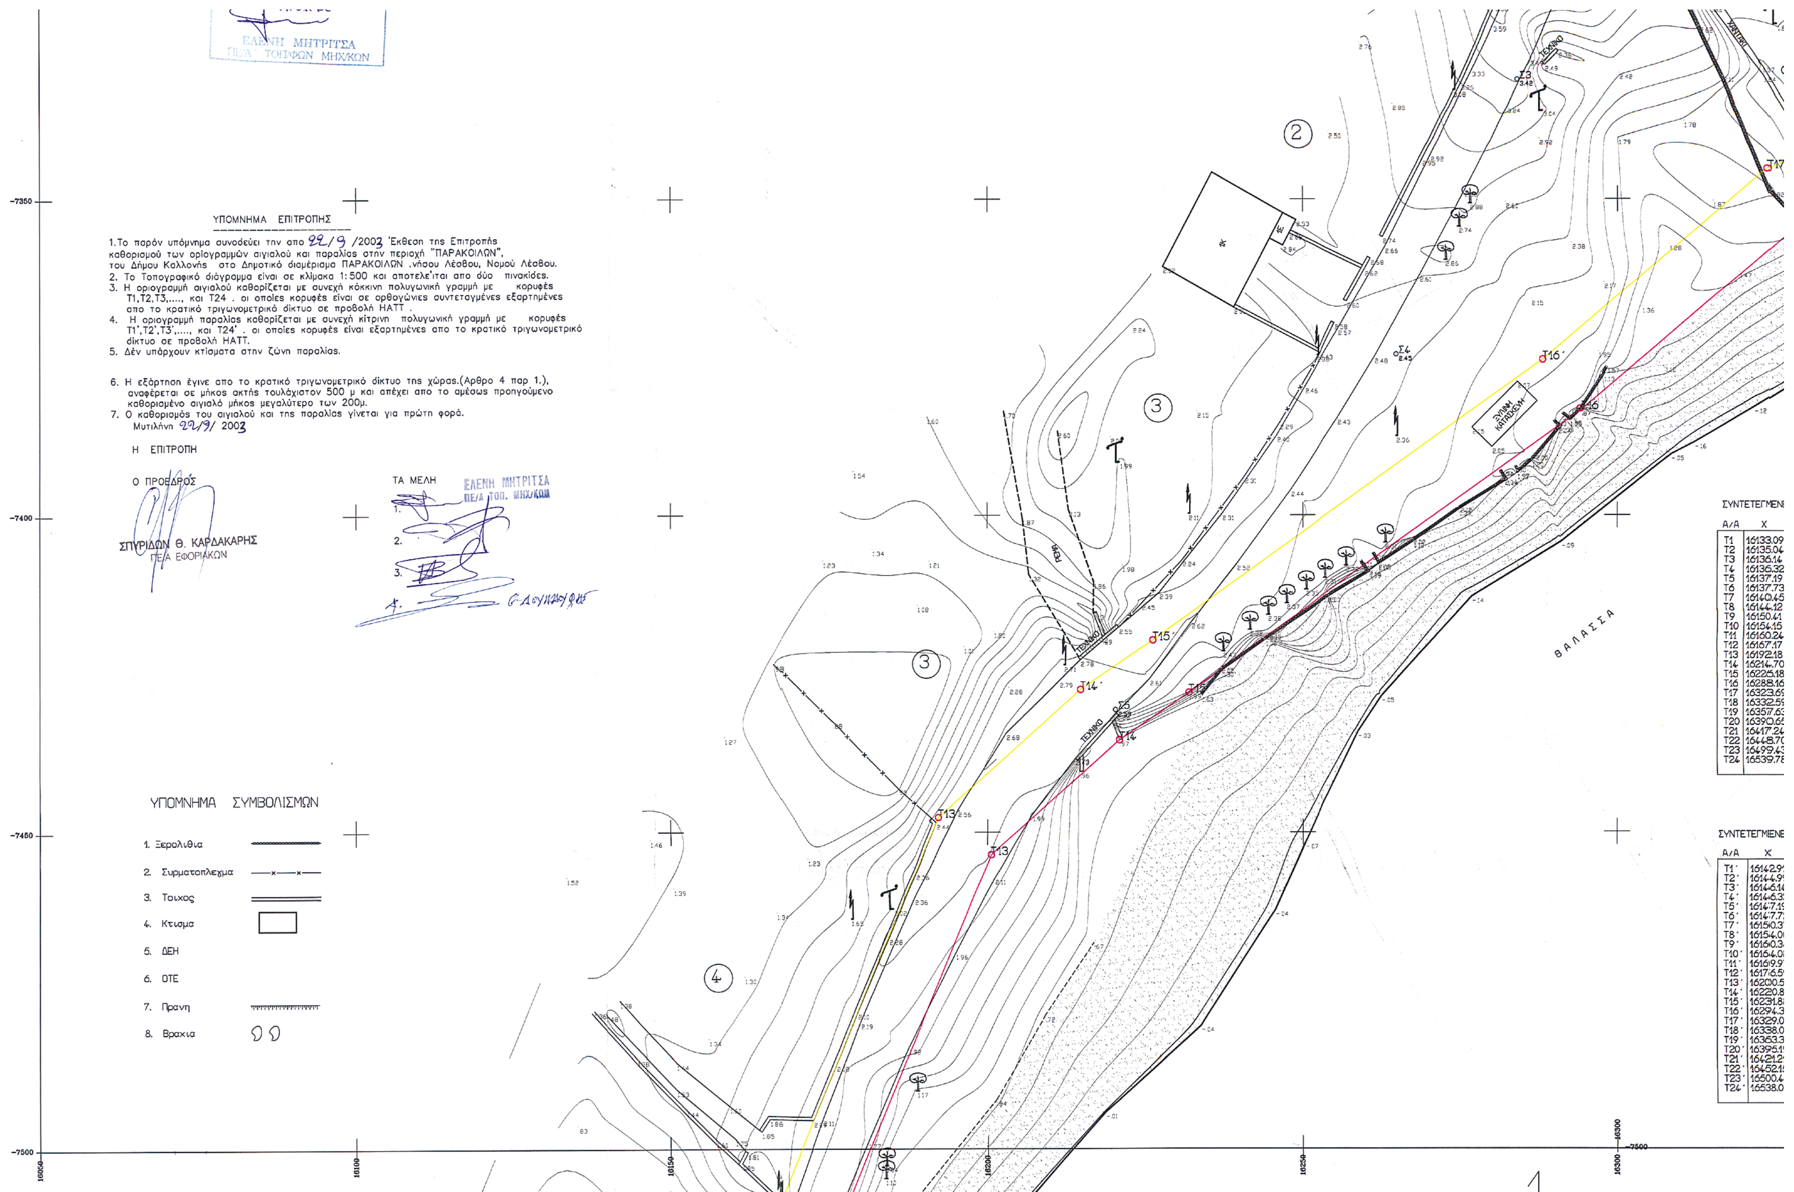
ΕΛΕΝΗ ΜΗΤΡΙΤΣΑ
ΑΝΤΩΝΙΟΣ ΞΩΧΕΛΗΣ
ΠΑΡΑΣΚΕΥΑΣ ΒΑΣΙΛΕΛΛΗΣ
ΕΥΣΤΡΑΤΙΟΣ ΔΟΥΛΔΟΥΡΗΣ

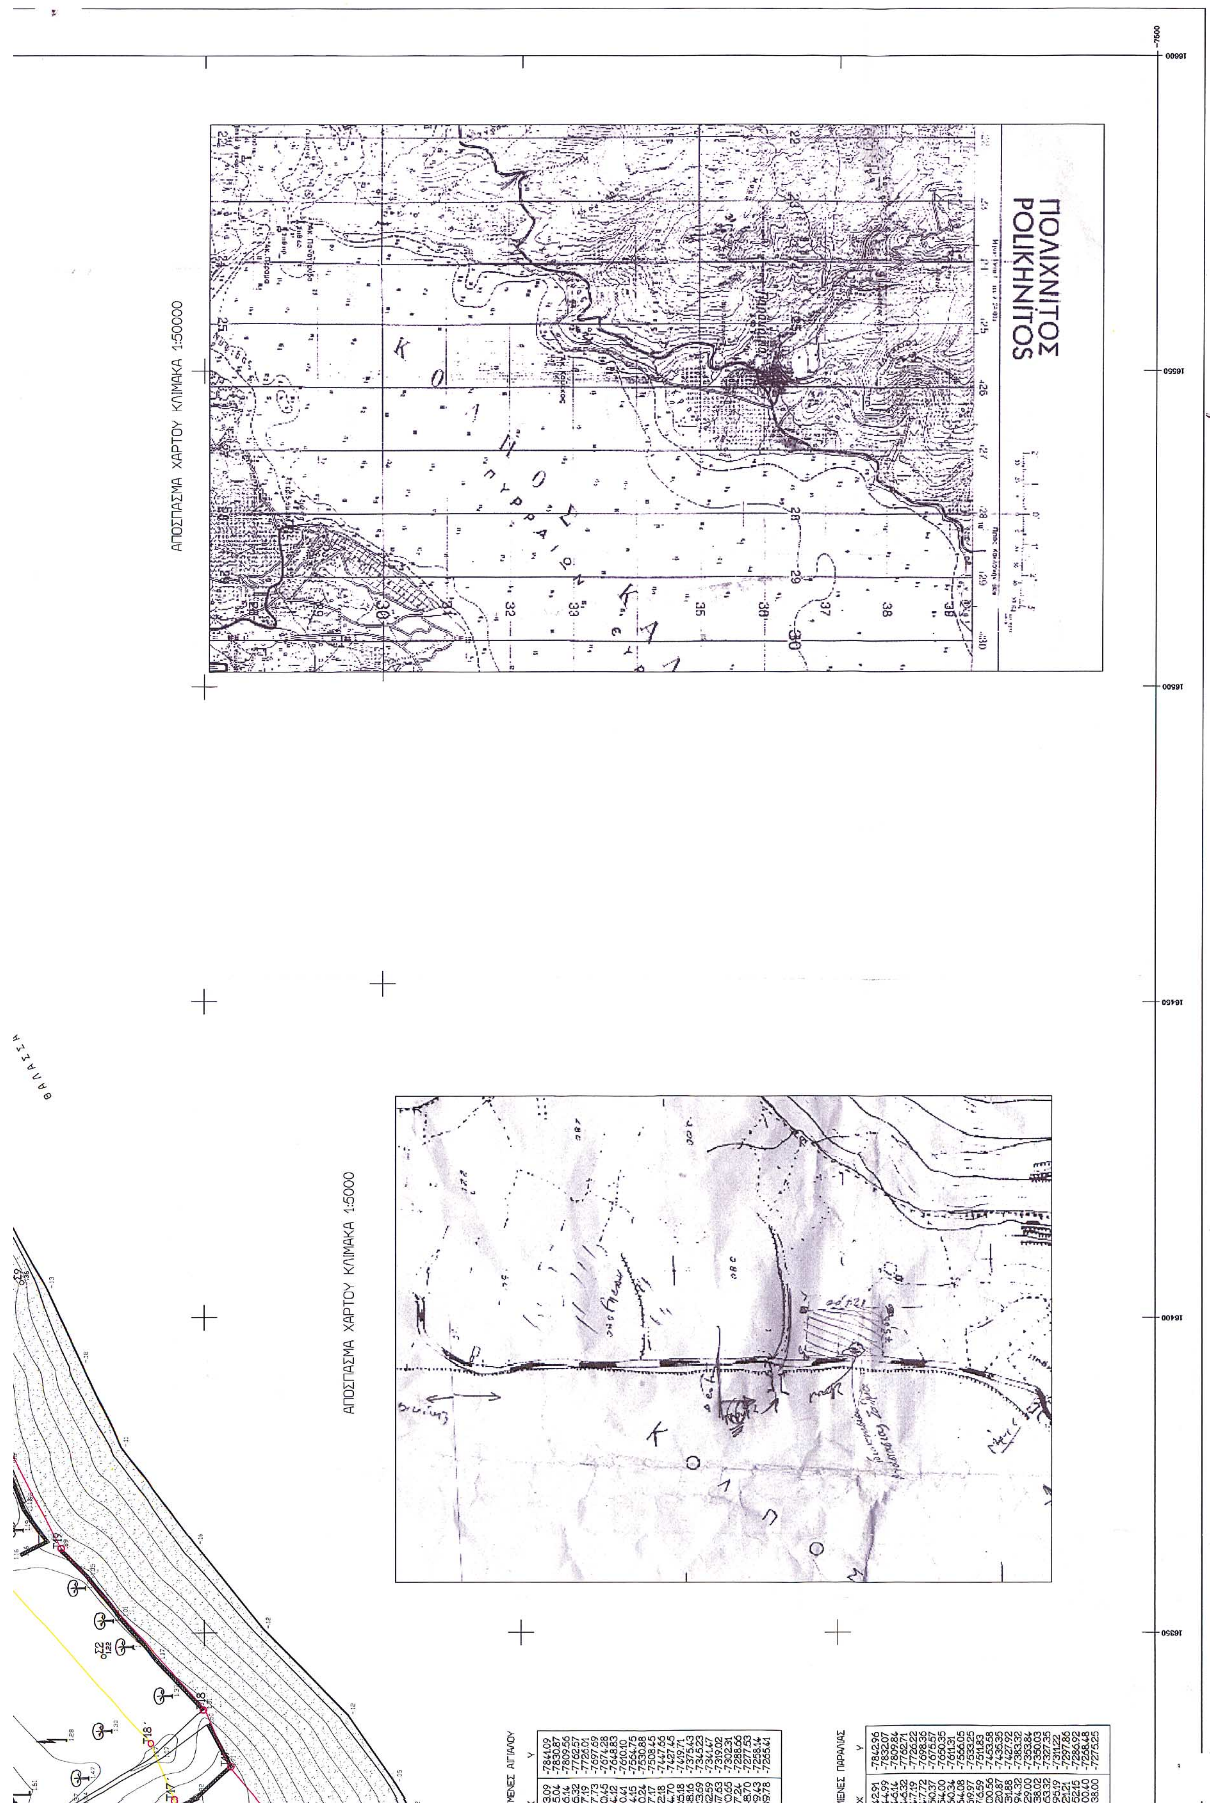

ΚΤΗΜΑΤΟΓΡΑΦΙΚΟ -ΥΨΟΜΕΤΡΙΚΟ ΔΙΑΓΡΑΜΜΑ
ΚΑΘΟΡΙΣΜΟΥ ΟΡΙΟΓΡΑΜΜΩΝ ΑΙΓΙΑΛΟΥ ΚΑΙ ΖΩΝΗΣ ΠΑΡΑΛΙΑΣ
ΠΕΡΙΟΧΗ :ΠΑΡΑΚΟΙΛΑ
ΔΗΜΟΤΙΚΟΥ ΔΙΑΜΕΡΙΣΜΑΤΟΣ :ΠΑΡΑΚΟΙΛΩΝ
ΔΗΜΟΥ :ΚΑΛΛΟΝΗΣ
ΝΗΣΟΥ :ΛΕΣΒΟΥ
ΝΟΜΟΥ:ΛΕΣΒΟΥ
ΕΝΔΙΑΦΕΡΟΜΕΝΟΣ: ΑΝΑΣΤΑΣΙΑ ΣΑΛΜΑ-ΚΟΛΑΣΗ
ΑΡΜΟΔΙΑ : ΚΤΗΜΑΤΙΚΗ ΥΠΗΡΕΣΙΑ Ν.ΛΕΣΒΟΥ
ΚΛΙΜΑΚΑ 1:500
ΙΣΟΔΙΑΣΤΑΣΗ : 0.50 μ.
ΥΨΟΜΕΤΡΙΚΗ ΑΦΕΤΗΡΙΑ : σταθμη θαλασσης κατα την μεση πλημμη
ΤΡΙΓΩΝΟΜΕΤΡΙΚΗ ΕΞΑΡΤΗΣΗ : Κρατικο δικτυο (Γ.Υ.Σ.)
κεντρο φυλλου χαρτου : φ=39 15' λ=2 45'
ΤΡΙΓΩΝΟΜΕΤΡΙΚΑ ΣΗΜΕΙΑ ΕΞΑΡΤΗΣΗΣ (Γ.Υ.Σ.)
Α/Α X Y H
Τ31(ΠΕΖΟΝΙ) 12613.355 -9786.498 522.67 ΒΑΘΡΟ 1.10
Σ18 16141.49 -8321.79 1.88 ΑΠΟ ΜΕΤΡΗΣΗ ΠΑΡΑΚΕΙΜΕΝΟΥ ΑΙΓΙΑΛΟΥ (ΚΑΜΠΕΛΙΚΙΩΤΗΣ)
Σ19 16129.90 -8373.23 0,99 ΑΠΟ ΜΕΤΡΗΣΗ ΠΑΡΑΚΕΙΜΕΝΟΥ ΑΙΓΙΑΛΟΥ (ΚΑΜΠΕΛΙΚΙΩΤΗΣ)
ΠΙΝΑΚΑΣ ΣΥΝΤΕΤΑΓΜΕΝΩΝ ΣΤΑΣΕΩΝ
ΣΤΑΣΗ X Y H
Σ1 , 16317.967 , -7262.996 , 4.542
Σ2 , 16346.315 , -7334.068 , 1.223
Σ3 , 16284.208 , -7331.145 , 3.428
Σ4 , 16265.001 , -7374.613 , 2.450
Σ5 , 16220.213 , -7430.654 , 2.597
Σ6 , 16161.042 , -7535.912 , 1.971
Σ7 , 16150.932 , -7606.933 , 1.984
Σ8 , 16141.419 , -7679.403 , 1.861
Σ9 , 16405.536 , -7321.326 , 0.367
Σ10 , 16494.985 , -7279.355 , 0.364
Σ11 , 16412.289 , -7234.319 , 7.001
Σ14 , 16145.548 , -7747.079 , 1.825
Σ15 , 16144.412 , -7842.874 , 2.030
ΧΑΤΖΕΛΛΗΣ ΜΙΧΑΛΗΣ
ΤΟΠΟΓΡΑΦΟΣ ΜΗΧΑΝΙΚΟΣ
ΜΥΡΟΓΙΑΝΝΗ 16 ΜΥΤΙΛΗΝΗ
ΑΦΜ 016225601 - ΔΟΥ ΜΥΤΙΛΗΝΗΣ
ΜΥΤΙΛΗΝΗ ΑΠΡΙΛΙΟΣ 2002
Ο ΣΥΝΤΑΞΑΣ
15-2-2003
ΕΛΕΓΧΘΗΚΕ
ΓΙΑ ΤΗΝ ΑΚΡΙΒΕΙΑ ΤΗΣ ΑΠΟΤΥΠΩΣΗΣ
ΕΛΕΝΗ ΜΗΤΡΙΤΣΑ
ΠΟΛ. ΤΟΠ/ΦΩΝ ΜΗΧ/ΚΩΝ
ΕΞΑΣΦΑΛΙΣΕΙΣ ΣΤΑΣΕΩΝ
Σ1 E1 = 10.96 E2 = 10.11 E3 = 3.56
Σ2 E1 = 5.01 E2 = 5.90 E3 = 14.65
Σ3 E1 = 6.40 E2 = 10.31 E3 = 12.31
Σ4 E1 = 12.98 E2 = 12.14 E3 = 16.68
Σ5 E1 = 9.87 E2 = 10.88 E3 = 12.94
Σ6 E1 = 5.15 E2 = 8.25 E3 = 12.90
Σ7 E1 = 3.57 E2 = 10.72 E3 = 6.56
Σ8 E1 = 3.43 E2 = 9.79 E3 = 11.80
Σ9 E1 = 16.00 E2 = 13.85 E3 = 15.62
Σ10 E1 = 10.92 E2 = 8.85 E3 = 13.08
Σ11 E1 = 2.82 E2 = 5.64 E3 = 11.66
Σ14 E1 = 14.76 E2 = 11.15 E3 = 11.70
ΘΑΛΑΣΣΑ
-7150
-7200
-7250
-7300
16050

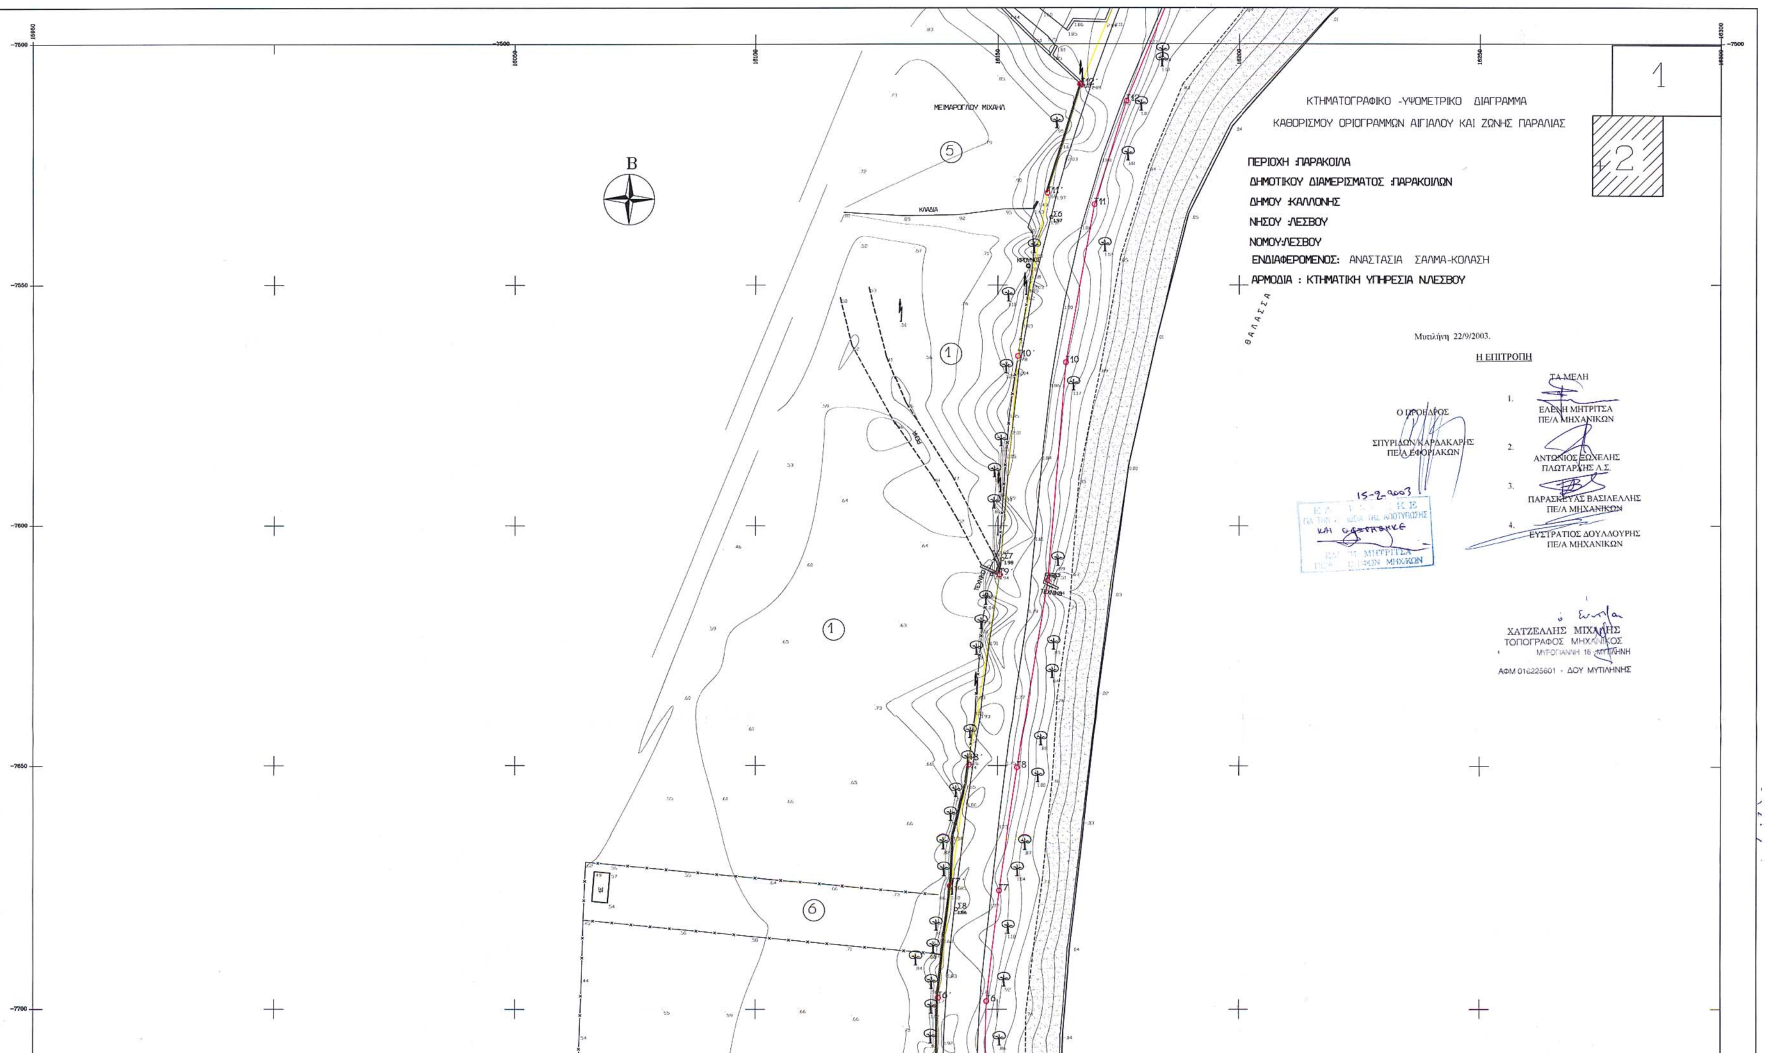


ΠΙΝΑΚΑΣ ΚΤΗΜΑΤΟΛΟΓΙΟΥ

Α/Α	ΟΝΟΜΑΤΕΠΩΝΥΜΟ	ΔΝΣΗ
1	ΣΑΛΜΑΣ ΣΕΡΑΦΕΙΜ	ΠΑΡΑΚΟΙΛΑ
2	ΜΑΤΘΑΙΟΣ ΚΥΡΙΑΚΟΣ	ΠΑΡΑΚΟΙΛΑ
3	ΑΓΝΩΣΤΟΣ	
4	ΤΡΙΣΙΜΠΛΗΣ ΓΕΩΡΓΙΟΣ	ΠΑΡΑΚΟΙΛΑ
5	ΜΕΙΜΑΡΟΓΛΟΥ ΜΙΧΑΗΛ	ΠΑΡΑΚΟΙΛΑ
6	ΚΟΛΑΣΗΣ ΚΥΡΙΑΚΟΣ	ΠΑΡΑΚΟΙΛΑ


ΥΠΟΜΝΗΜΑ ΕΠΙΤΡΟΠΗΣ
1.Το παρόν υπόμνημα συνοδεύει την απο 22/9/2003 Έκθεση της Επιτροπής καθορισμού των οριογραμμών αιγιαλού και παραλίας στην περιοχή "ΠΑΡΑΚΟΙΛΩΝ", του Δήμου Καλλονής στο Δημοτικό διαμέρισμα ΠΑΡΑΚΟΙΛΩΝ .νήσου Λέσβου, Νομού Λέσβου.
2. Το Τοπογραφικό διάγραμμα είναι σε κλίμακα 1:500 και αποτελέιται απο δύο πινακίδες.
3. Η οριογραμμή αιγιαλού καθορίζεται με συνεχή κόκκινη πολυγωνική γραμμή με κορυφές Τ1,Τ2,Τ3,...., και Τ24 . οι οποίες κορυφές είναι σε ορθογώνιες συντεταγμένες εξαρτημένες απο το κρατικό τριγωνομετρικό δίκτυο σε προβολή ΗΑΤΤ .
4. Η οριογραμμή παραλίας καθορίζεται με συνεχή κίτρινη πολυγωνική γραμμή με κορυφές Τ1',Τ2',Τ3',...., και Τ24' . οι οποίες κορυφές είναι εξαρτημένες απο το κρατικό τριγωνομετρικό δίκτυο σε προβολή ΗΑΤΤ.
5. Δέν υπάρχουν κτίσματα στην ζώνη παραλίας.
6. Η εξάρτηση έγινε απο το κρατικό τριγωνομετρικό δίκτυο της χώρας.(Αρθρο 4 παρ 1.), αναφέρεται σε μήκος ακτής τουλάχιστον 500 μ και απέχει απο το αμέσως προηγούμενο καθορισμένο αιγιαλό μήκος μεγαλύτερο των 200μ.
7. Ο καθορισμός του αιγιαλού και της παραλίας γίνεται για πρώτη φορά.
Μυτιλήνη 22/9/ 2003
Η ΕΠΙΤΡΟΠΗ
Ο ΠΡΟΕΔΡΟΣ
ΣΠΥΡΙΔΩΝ Θ. ΚΑΡΔΑΚΑΡΗΣ
ΠΕ/Α ΕΦΟΡΙΑΚΩΝ
ΤΑ ΜΕΛΗ
1.
2.
3.
4.
ΕΛΕΝΗ ΜΗΤΡΙΤΣΑ
ΠΕ/Α ΤΟΠ. ΜΗΧ/ΚΩΝ
ΥΠΟΜΝΗΜΑ ΣΥΜΒΟΛΙΣΜΩΝ
1. Ξερολιθια
2. Συρματοπλεγμα
3. Τοιχος
4. Κτισμα
5. ΔΕΗ
6. ΟΤΕ
7. Πρανη
8. Βραχια
ΘΑΛΑΣΣΑ
ΤΕΧΝΙΚΟ
ΡΕΜΑ
ΞΥΛΙΝΗ ΚΑΤΑΣΚΕΥΗ
ΣΥΝΤΕΤΕΓΜΕΝΕ
Α/Α X
Τ1 16133.09
Τ2 16135.04
Τ3 16136.14
Τ4 16136.32
Τ5 16137.19
Τ6 16137.73
Τ7 16140.45
Τ8 16144.12
Τ9 16150.41
Τ10 16154.15
Τ11 16160.24
Τ12 16167.17
Τ13 16192.18
Τ14 16214.70
Τ15 16225.18
Τ16 16288.16
Τ17 16323.6
Τ18 16332.5
Τ19 16357.6
Τ20 16390.6
Τ21 16417.24
Τ22 16448.7
Τ23 16499.4
Τ24 16539.7
ΣΥΝΤΕΤΕΓΜΕΝΕ
Α/Α X'
Τ1' 16142.9
Τ2' 16144.9
Τ3' 16146.14
Τ4' 16146.3
Τ5' 16147.1
Τ6' 16147.7
Τ7' 16150.3
Τ8' 16154.0
Τ9' 16160.3
Τ10' 16164.0
Τ11' 16169.9
Τ12' 16176.5
Τ13' 16200.5
Τ14' 16220.8
Τ15' 16231.8
Τ16' 16294.3
Τ17' 16329.0
Τ18' 16338.0
Τ19' 16363.3
Τ20' 16395.1
Τ21' 16421.2
Τ22' 16452.1
Τ23' 16500.4
Τ24' 16538.0


ΑΠΟΣΠΑΣΜΑ ΧΑΡΤΟΥ ΚΛΙΜΑΚΑ 1:50000
ΠΟΛΙΧΝΙΤΟΣ
POLIKHNITOS
ΑΠΟΣΠΑΣΜΑ ΧΑΡΤΟΥ ΚΛΙΜΑΚΑ 1:5000
ΘΑΛΑΣΣΑ


ΚΤΗΜΑΤΟΓΡΑΦΙΚΟ -ΥΨΟΜΕΤΡΙΚΟ ΔΙΑΓΡΑΜΜΑ
ΚΑΘΟΡΙΣΜΟΥ ΟΡΙΟΓΡΑΜΜΩΝ ΑΙΓΙΑΛΟΥ ΚΑΙ ΖΩΝΗΣ ΠΑΡΑΛΙΑΣ
ΠΕΡΙΟΧΗ :ΠΑΡΑΚΟΙΛΑ
ΔΗΜΟΤΙΚΟΥ ΔΙΑΜΕΡΙΣΜΑΤΟΣ :ΠΑΡΑΚΟΙΛΩΝ
ΔΗΜΟΥ :ΚΑΛΛΟΝΗΣ
ΝΗΣΟΥ :ΛΕΣΒΟΥ
ΝΟΜΟΥ:ΛΕΣΒΟΥ
ΕΝΔΙΑΦΕΡΟΜΕΝΟΣ: ΑΝΑΣΤΑΣΙΑ ΣΑΛΜΑ-ΚΟΛΑΣΗ
ΑΡΜΟΔΙΑ : ΚΤΗΜΑΤΙΚΗ ΥΠΗΡΕΣΙΑ Ν.ΛΕΣΒΟΥ
ΘΑΛΑΣΣΑ
Μυτιλήνη 22/9/2003.
Η ΕΠΙΤΡΟΠΗ
Ο ΠΡΟΕΔΡΟΣ
ΣΠΥΡΙΔΩΝ ΚΑΡΔΑΚΑΡΗΣ
ΠΕ/Δ ΕΦΟΡΙΑΚΩΝ
ΤΑ ΜΕΛΗ
1. ΕΛΕΝΗ ΜΗΤΡΙΤΣΑ ΠΕ/Δ ΜΗΧΑΝΙΚΩΝ
2. ΑΝΤΩΝΙΟΣ ΕΞΩΧΕΛΗΣ ΠΛΩΤΑΡΧΗΣ Λ.Σ.
3. ΠΑΡΑΣΚΕΥΑΣ ΒΑΣΙΛΕΛΛΗΣ ΠΕ/Δ ΜΗΧΑΝΙΚΩΝ
4. ΕΥΣΤΡΑΤΙΟΣ ΔΟΥΛΛΟΥΡΗΣ ΠΕ/Δ ΜΗΧΑΝΙΚΩΝ
15-2-2003
ΧΑΤΖΕΛΛΗΣ ΜΙΧΑΗΛ
ΤΟΠΟΓΡΑΦΟΣ ΜΗΧΑΝΙΚΟΣ
ΑΦΜ 010225601 - ΔΟΥ ΜΥΤΙΛΗΝΗΣ
ΜΕΙΜΑΡΟΓΛΟΥ ΜΙΧΑΗΛ
ΚΛΑΔΙΑ
Β
1
2
5
1
1
6
-7500
-7550
-7600
-7650
-7700


ΕΘΝΙΚΟ ΤΥΠΟΓΡΑΦΕΙΟ
ΘΑΛΑΣΣΑ